


2.5.2023
AS1:KioskisähkösM3
A muutos
S
R
P
O
N
M
L
K
J
H
G
F
E
D
C
B muutos
M
N
O
P
R
S
D muutos
C muutos
J
K
L
M
N
O
P
R
S

10 11 12 13 14 15 16 17 18 19 20 21 22 23 24 25 26 27 28 29 30 31 32 33 34 35 36 37

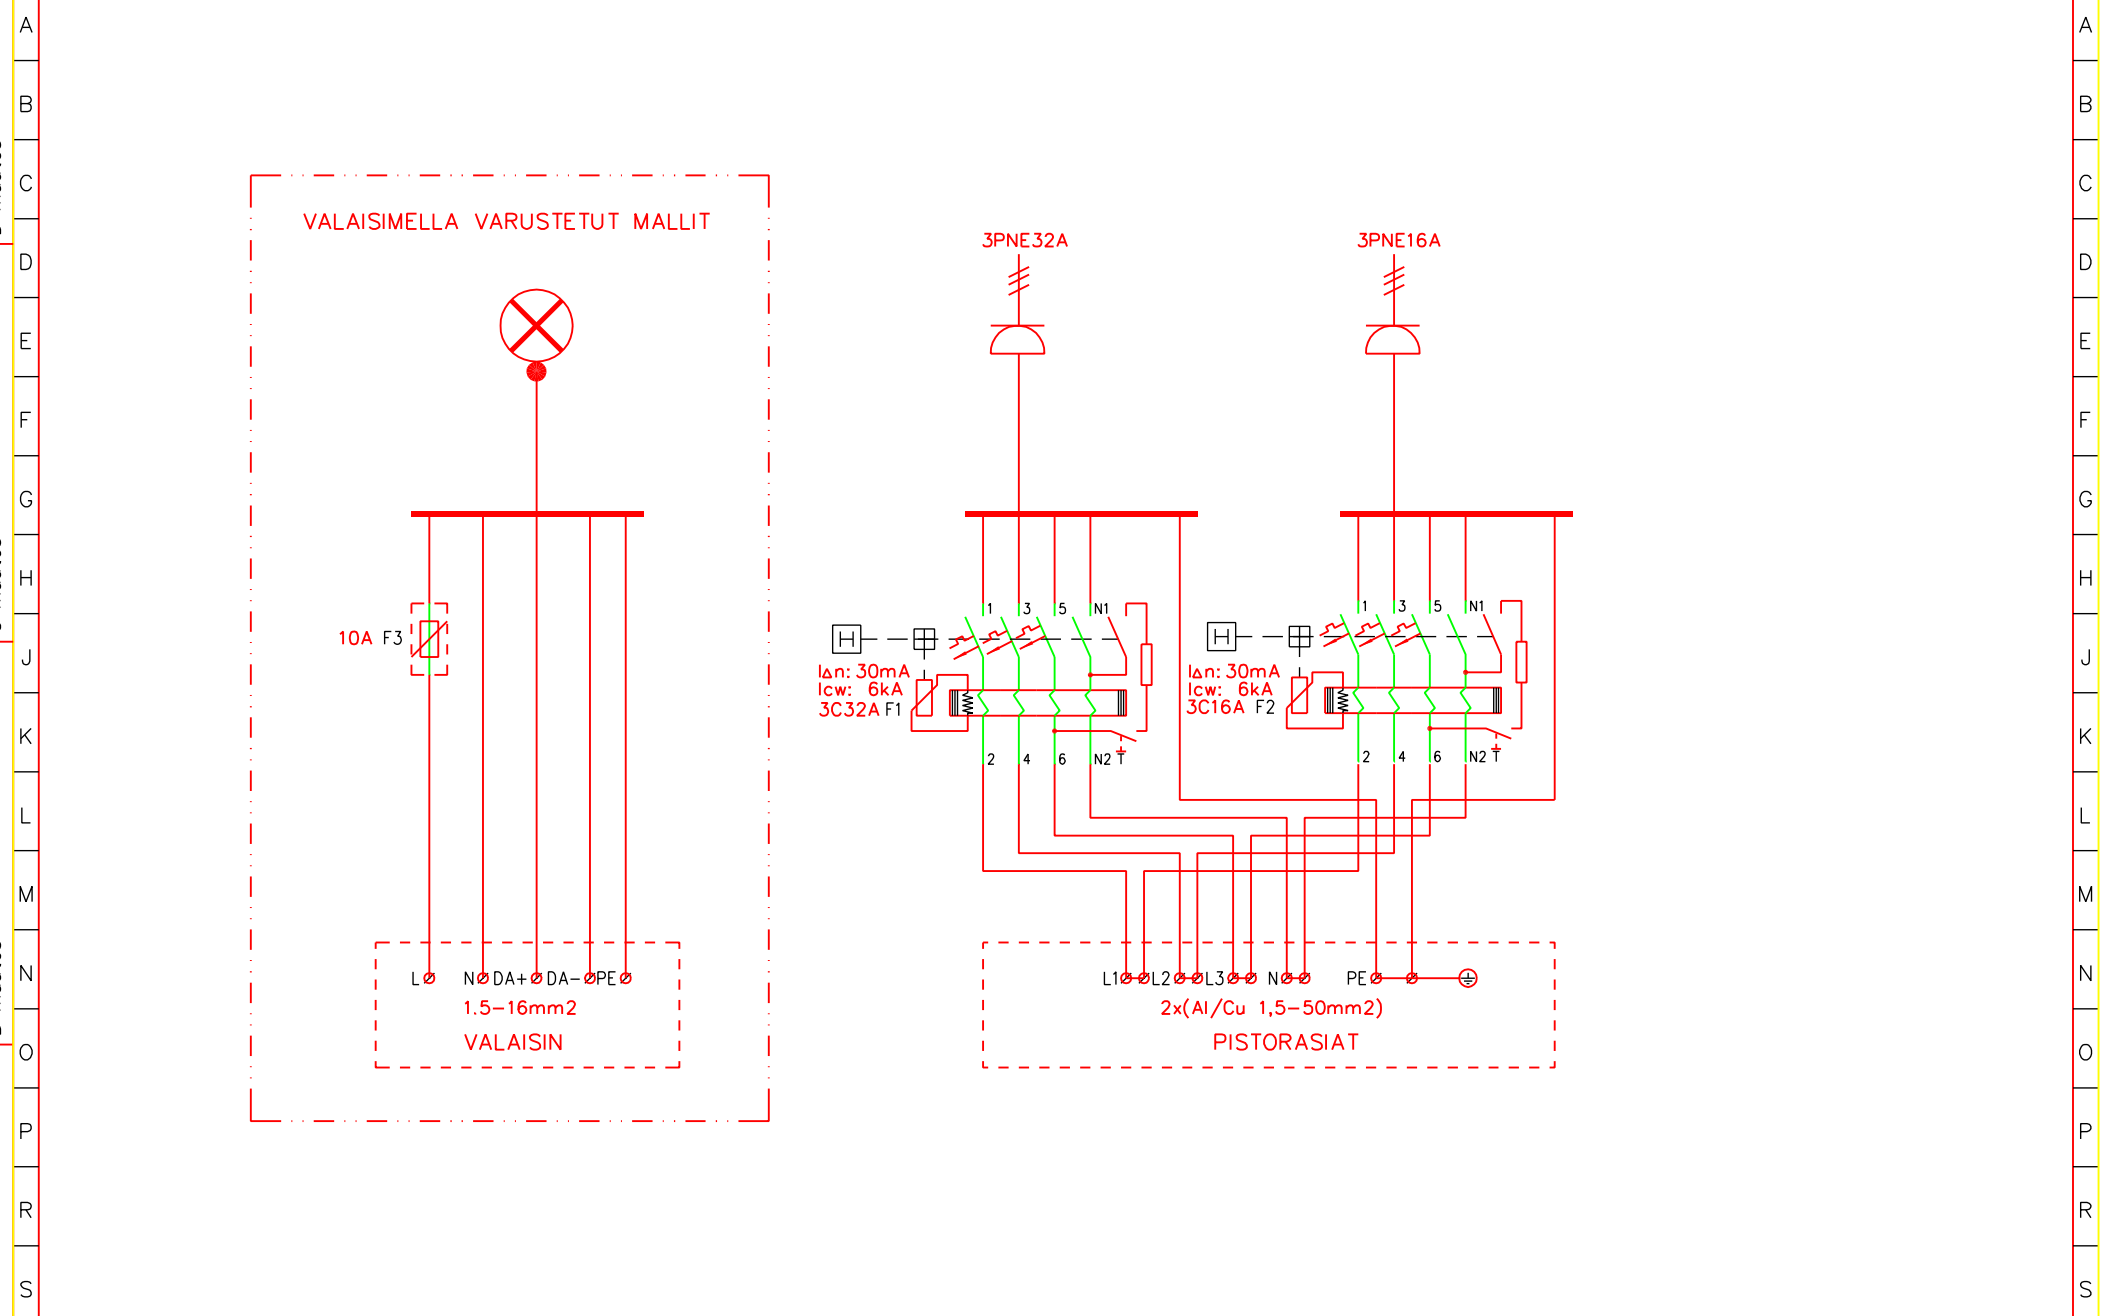

KARLUX OY
PAASSILLANTIE 1
15880 HOLLOLA

1xVOIMAPR. 3PNE32A
1xVOIMAPR. 3PNE16A
VALAISINOPTIO

In: 63A
Un: 400V
IP44

PISTORASIA(VALAISIN)PYLVÄS
KS1 KIOSKISÄHKÖ M3

Suunn. JN /24.4.2023	Kokonaisuus	Sähköpositio	Työnumero
Piirt.	Lehti 1/1	Piirustusnumero	
Tark.	SÄH 2023-03		