




Karlux Oy  
Lakkilantie 6  
15150 Lahti

Tekijä Juha Karjalainen  
Puhelin 0400 254 975  
Faksi  
Sähköpostiosoite juha.karjalainen@karlux.fi

## Ulkotilanne 1 / Kolmiulotteinen kuvanmuodostus

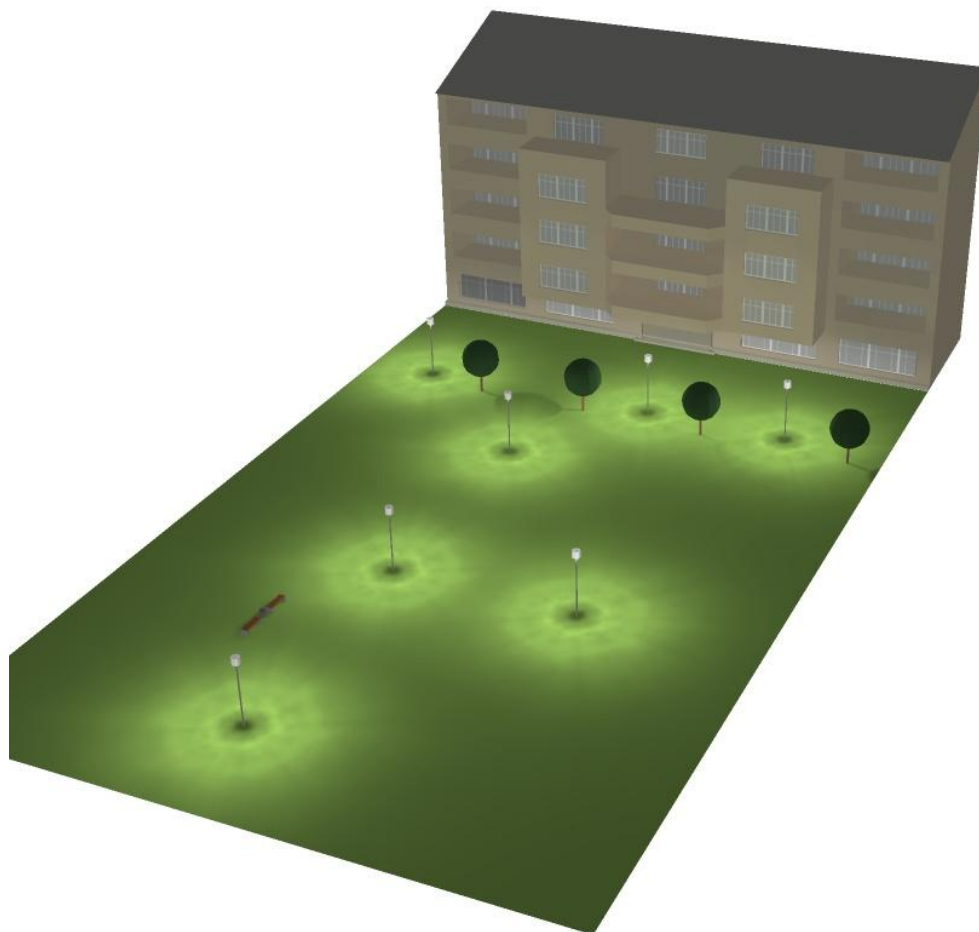




Karlux Oy  
Lakkilantie 6  
15150 Lahti


Tekijä Juha Karjalainen  
Puhelin 0400 254 975  
Faksi  
Sähköpostiosoite juha.karjalainen@karlux.fi

### Ulkotilanne 1 / Pohjapintaelementti 1 / Pinta 1 / Isolux-käyrät (E)

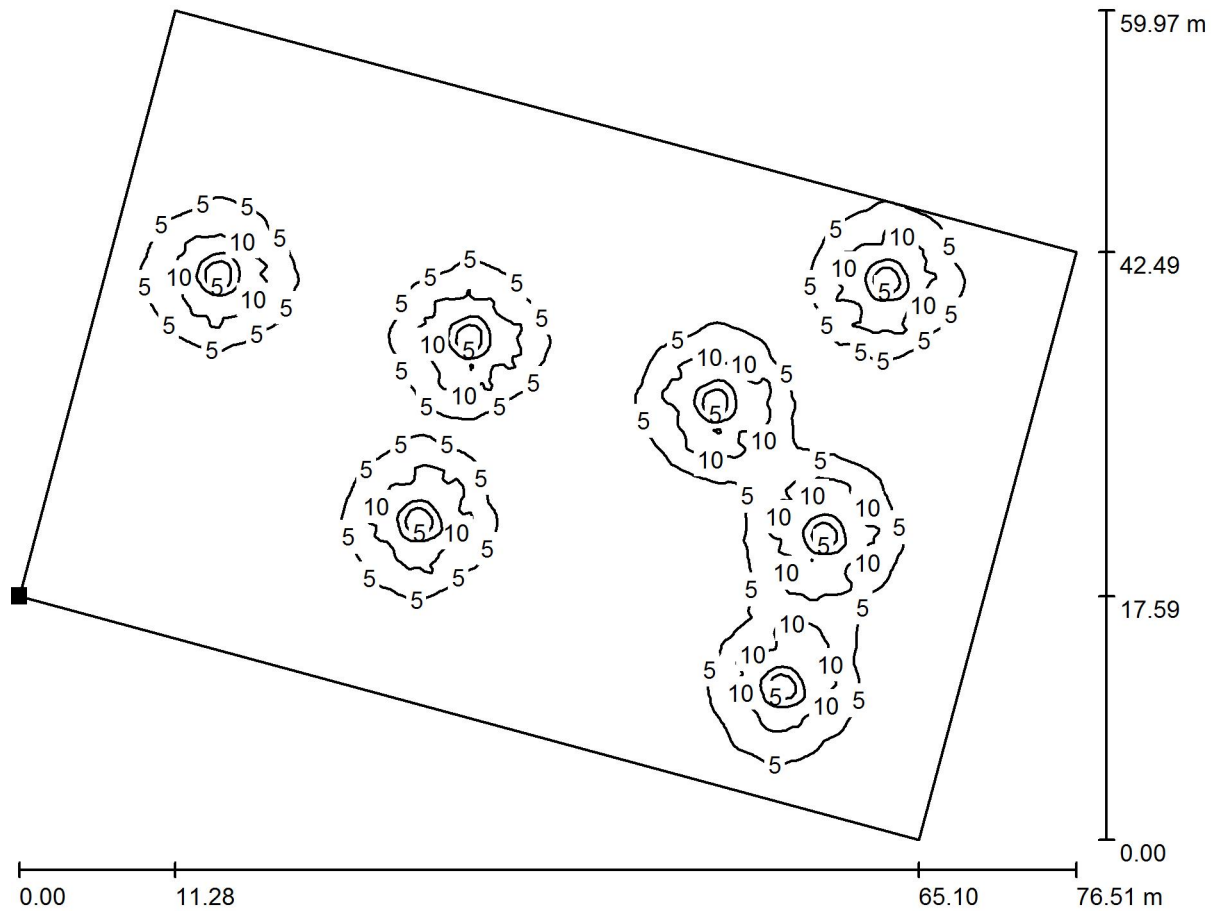

Arvot (yksikkö) Lux, Mittakaava 1 : 547

Pinnan sijainti ulkotilanteessa:  
Merkitty piste:  
(414.443 m, 206.470 m, 0.000 m)

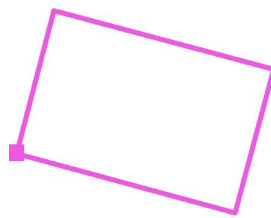

Rasteri: 128 x 128 Pisteet

$E_m$  [lx]  
3.00

$E_{min}$  [lx]  
0.03

$E_{max}$  [lx]  
18

$E_{min} / E_m$   
0.009


$E_{min} / E_{max}$   
0.002



Karlux Oy  
Lakkilantie 6  
15150 Lahti


Tekijä Juha Karjalainen  
Puhelin 0400 254 975  
Faksi  
Sähköpostiosoite juha.karjalainen@karlux.fi

## Ulkotilanne 1 / Pohjapintaelementti 1 / Pinta 1 / Harmaa-asteikko (E)

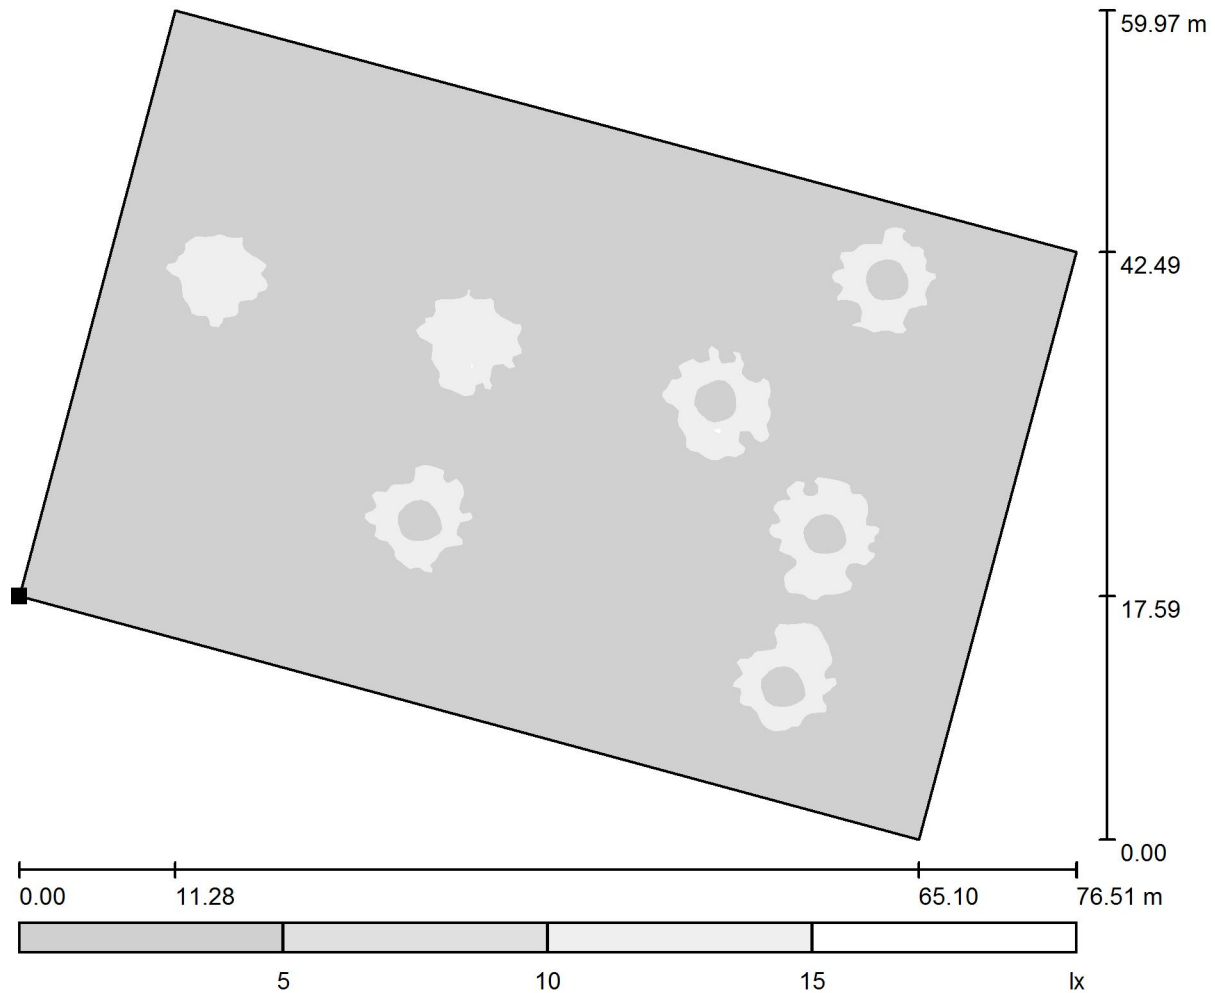

Mittakaava 1 : 547

Pinnan sijainti ulkotilanteessa:  
Merkitty piste:  
(414.443 m, 206.470 m, 0.000 m)

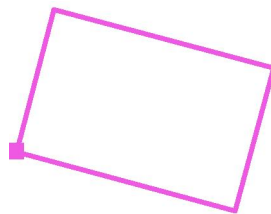

Rasteri: 128 x 128 Pisteet

$E_m$  [lx]  
3.00

$E_{min}$  [lx]  
0.03

$E_{max}$  [lx]  
18


$E_{min} / E_m$   
0.009

$E_{min} / E_{max}$   
0.002

Karlux Oy  
Lakkilantie 6  
15150 Lahti

Tekijä Juha Karjalainen  
Puhelin 0400 254 975  
Faksi  
Sähköpostiosoite juha.karjalainen@karlux.fi

### Ulkotilanne 1 / Pohjapintaelementti 1 / Pinta 1 / Arvokaavio (E)

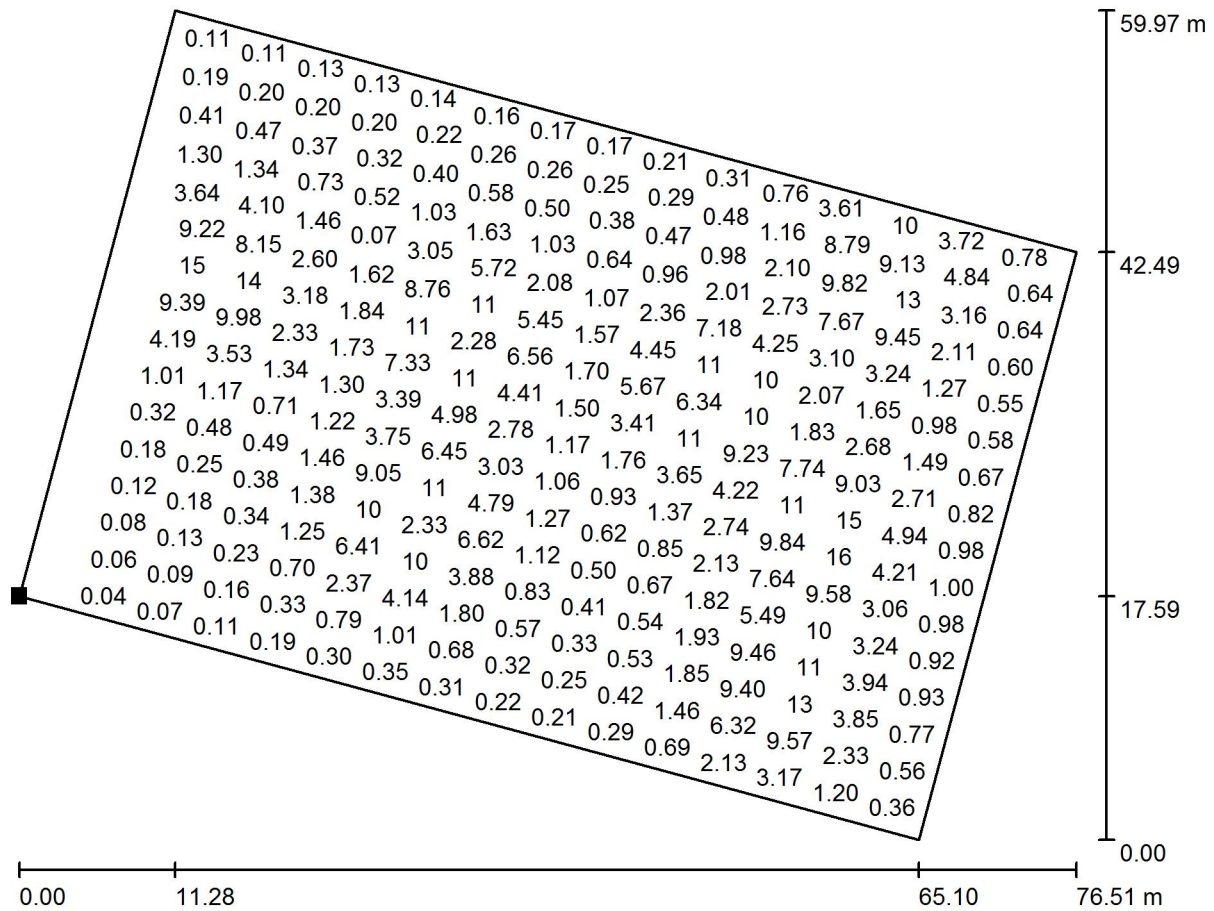


Arvot (yksikkö) Lux, Mittakaava 1 : 547

Kaikkia laskettuja arvoja ei voi esittää.

Pinnan sijainti ulkotilanteessa:

Merkitty piste:

(414.443 m, 206.470 m, 0.000 m)

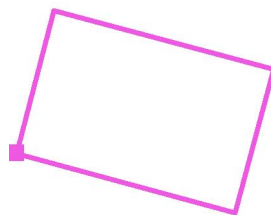

Rasteri: 128 x 128 Pisteet

$E_m$  [lx]  
3.00

$E_{min}$  [lx]  
0.03

$E_{max}$  [lx]  
18

$E_{min} / E_m$   
0.009

$E_{min} / E_{max}$   
0.002