




Karlux Oy
Lakkilantie 6
15150 Lahti

Tekijä Juha Karjalainen
Puhelin 0400 254 975
Faksi
Sähköpostiosoite juha.karjalainen@karlux.fi

Ulkotilanne 1 / Kolmiulotteinen kuvanmuodostus

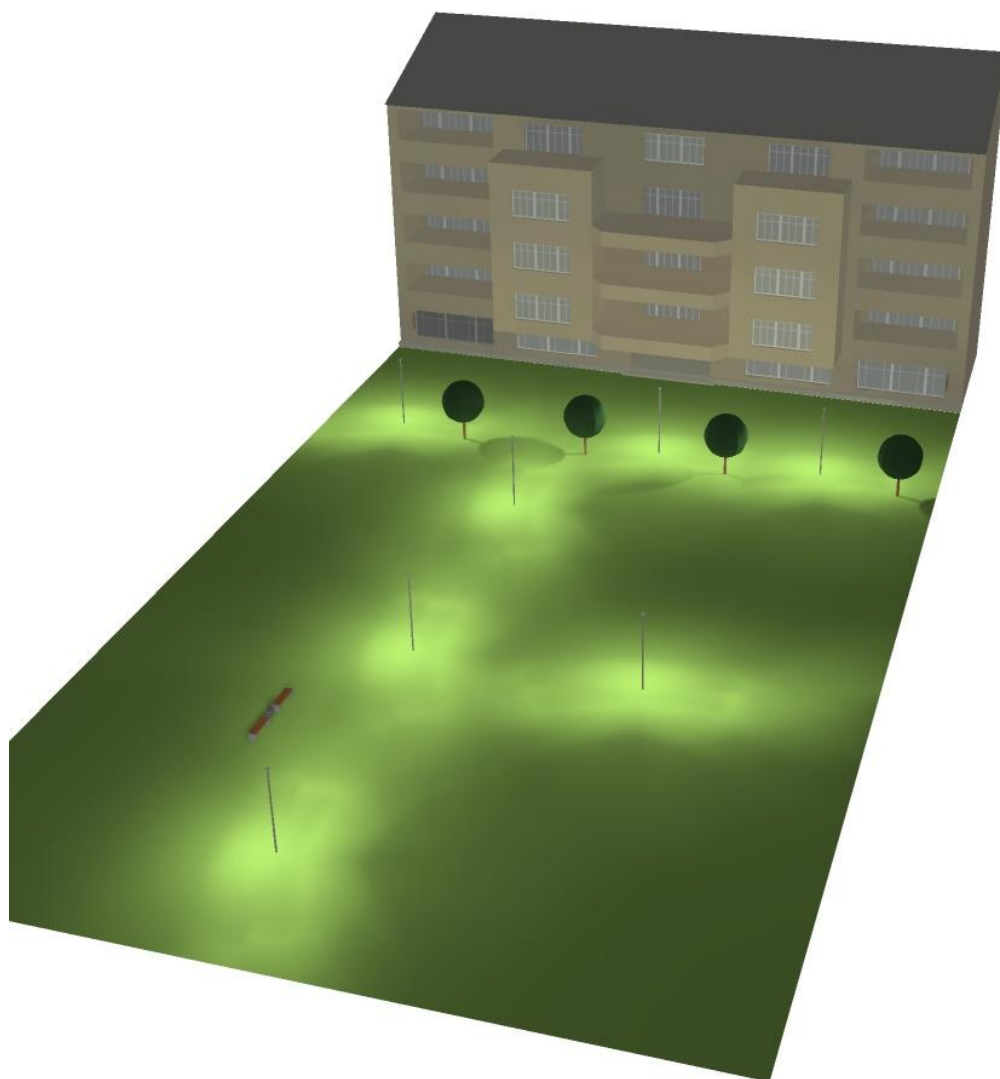




Karlux Oy
Lakkilantie 6
15150 Lahti


Tekijä Juha Karjalainen
Puhelin 0400 254 975
Faksi
Sähköpostiosoite juha.karjalainen@karlux.fi

Ulkotilanne 1 / Pohjapintaelementti 1 / Pinta 1 / Isolux-käyrät (E)

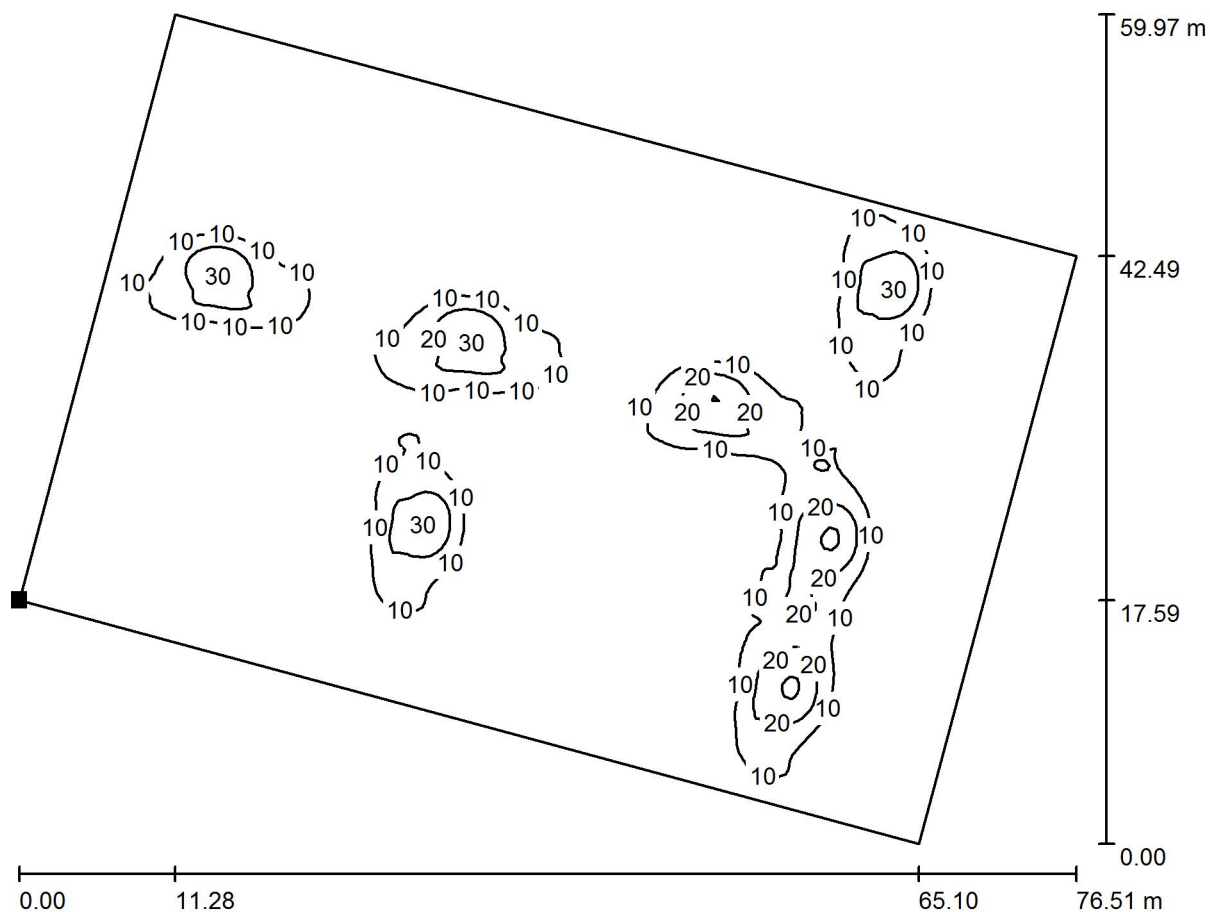

Arvot (yksikkö) Lux, Mittakaava 1 : 547

Pinnan sijainti ulkotilanteessa:
Merkitty piste:
(414.443 m, 206.470 m, 0.000 m)

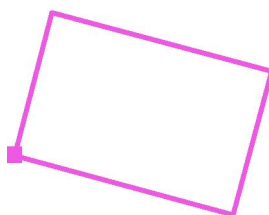

Rasteri: 128 x 128 Pisteet


E_m [lx]	E_{min} [lx]	E_{max} [lx]	E_{min} / E_m	E_{min} / E_{max}
4.29	0.00	32	0.001	0.000



Karlux Oy
Lakkilantie 6
15150 Lahti


Tekijä Juha Karjalainen
Puhelin 0400 254 975
Faksi
Sähköpostiosoite juha.karjalainen@karlux.fi

Ulkotilanne 1 / Pohjapintaelementti 1 / Pinta 1 / Harmaa-asteikko (E)

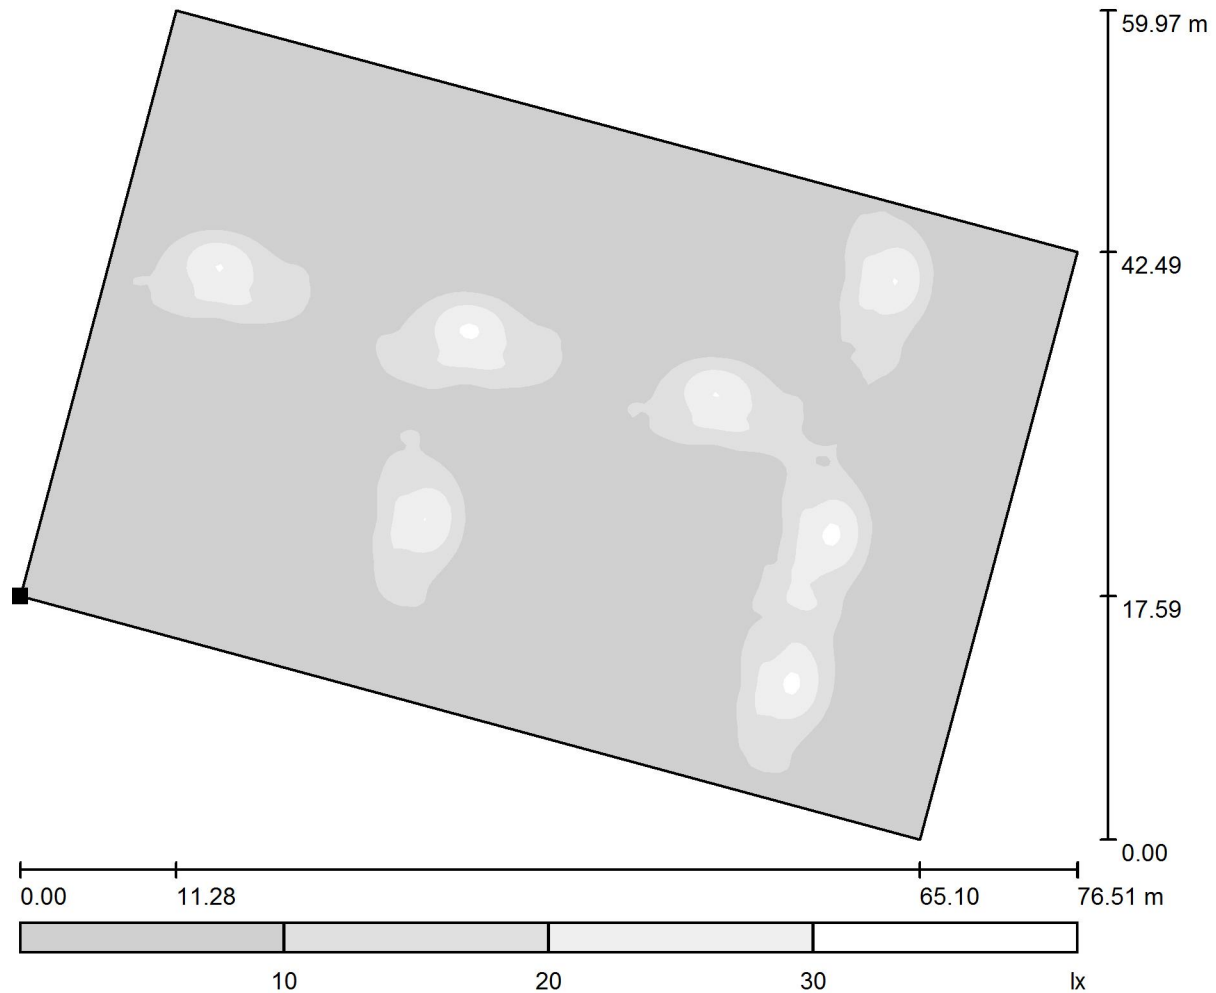

Mittakaava 1 : 547

Pinnan sijainti ulkotilanteessa:
Merkitty piste:
(414.443 m, 206.470 m, 0.000 m)

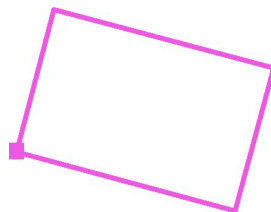

Rasteri: 128 x 128 Pisteet

E_m [lx]
4.29

E_{min} [lx]
0.00

E_{max} [lx]
32


E_{min} / E_m
0.001

E_{min} / E_{max}
0.000

Karlux Oy
Lakkilantie 6
15150 Lahti

Tekijä Juha Karjalainen
Puhelin 0400 254 975
Faksi
Sähköpostiosoite juha.karjalainen@karlux.fi

Ulkotilanne 1 / Pohjapintaelementti 1 / Pinta 1 / Arvokaavio (E)

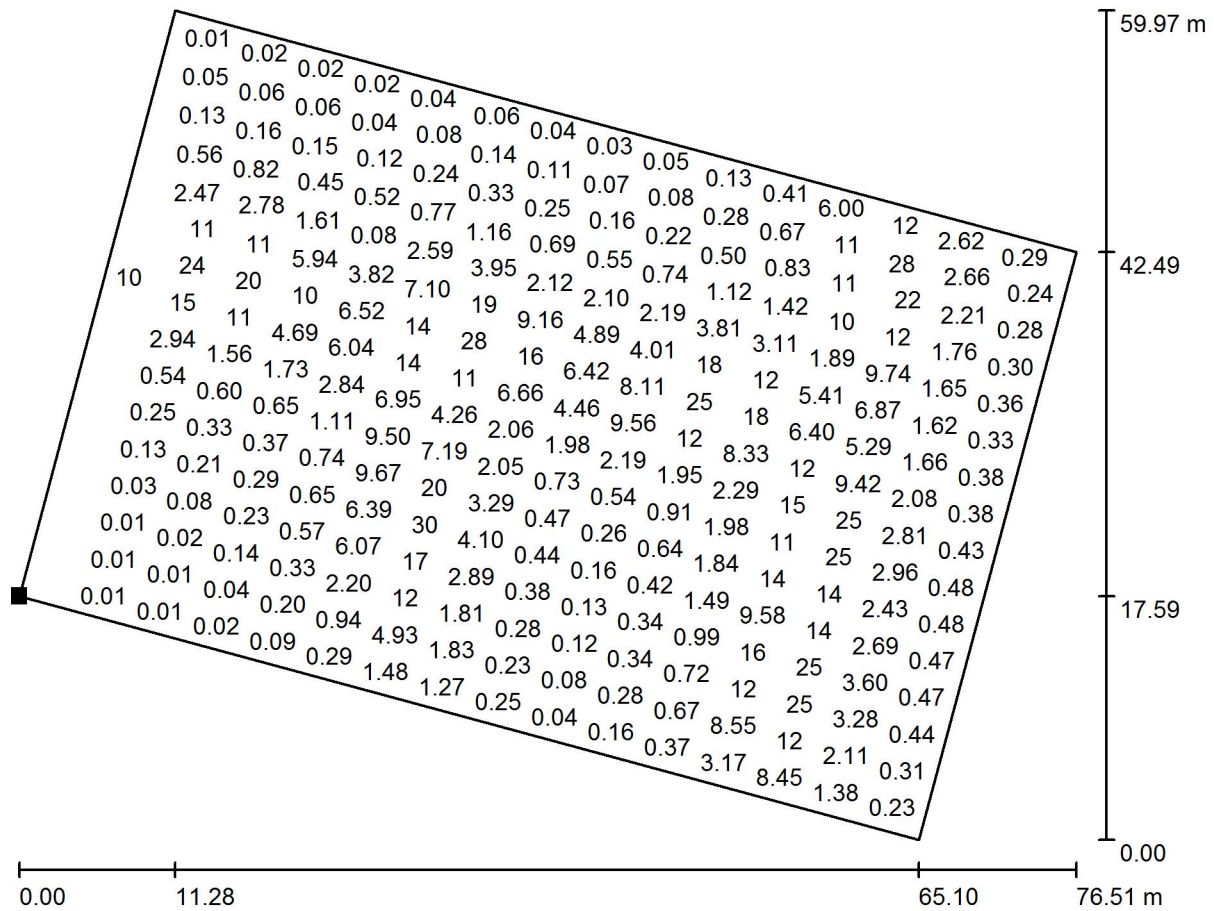


Arvot (yksikkö) Lux, Mittakaava 1 : 547

Kaikkia laskettuja arvoja ei voi esittää.

Pinnan sijainti ulkotilanteessa:

Merkitty piste:
(414.443 m, 206.470 m, 0.000 m)

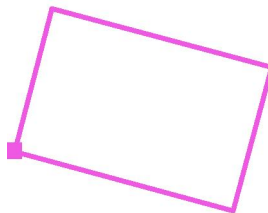

Rasteri: 128 x 128 Pisteet

E_m [lx]
4.29

E_{min} [lx]
0.00

E_{max} [lx]
32

E_{min} / E_m
0.001

E_{min} / E_{max}
0.000